




# ГАСУ SPACE

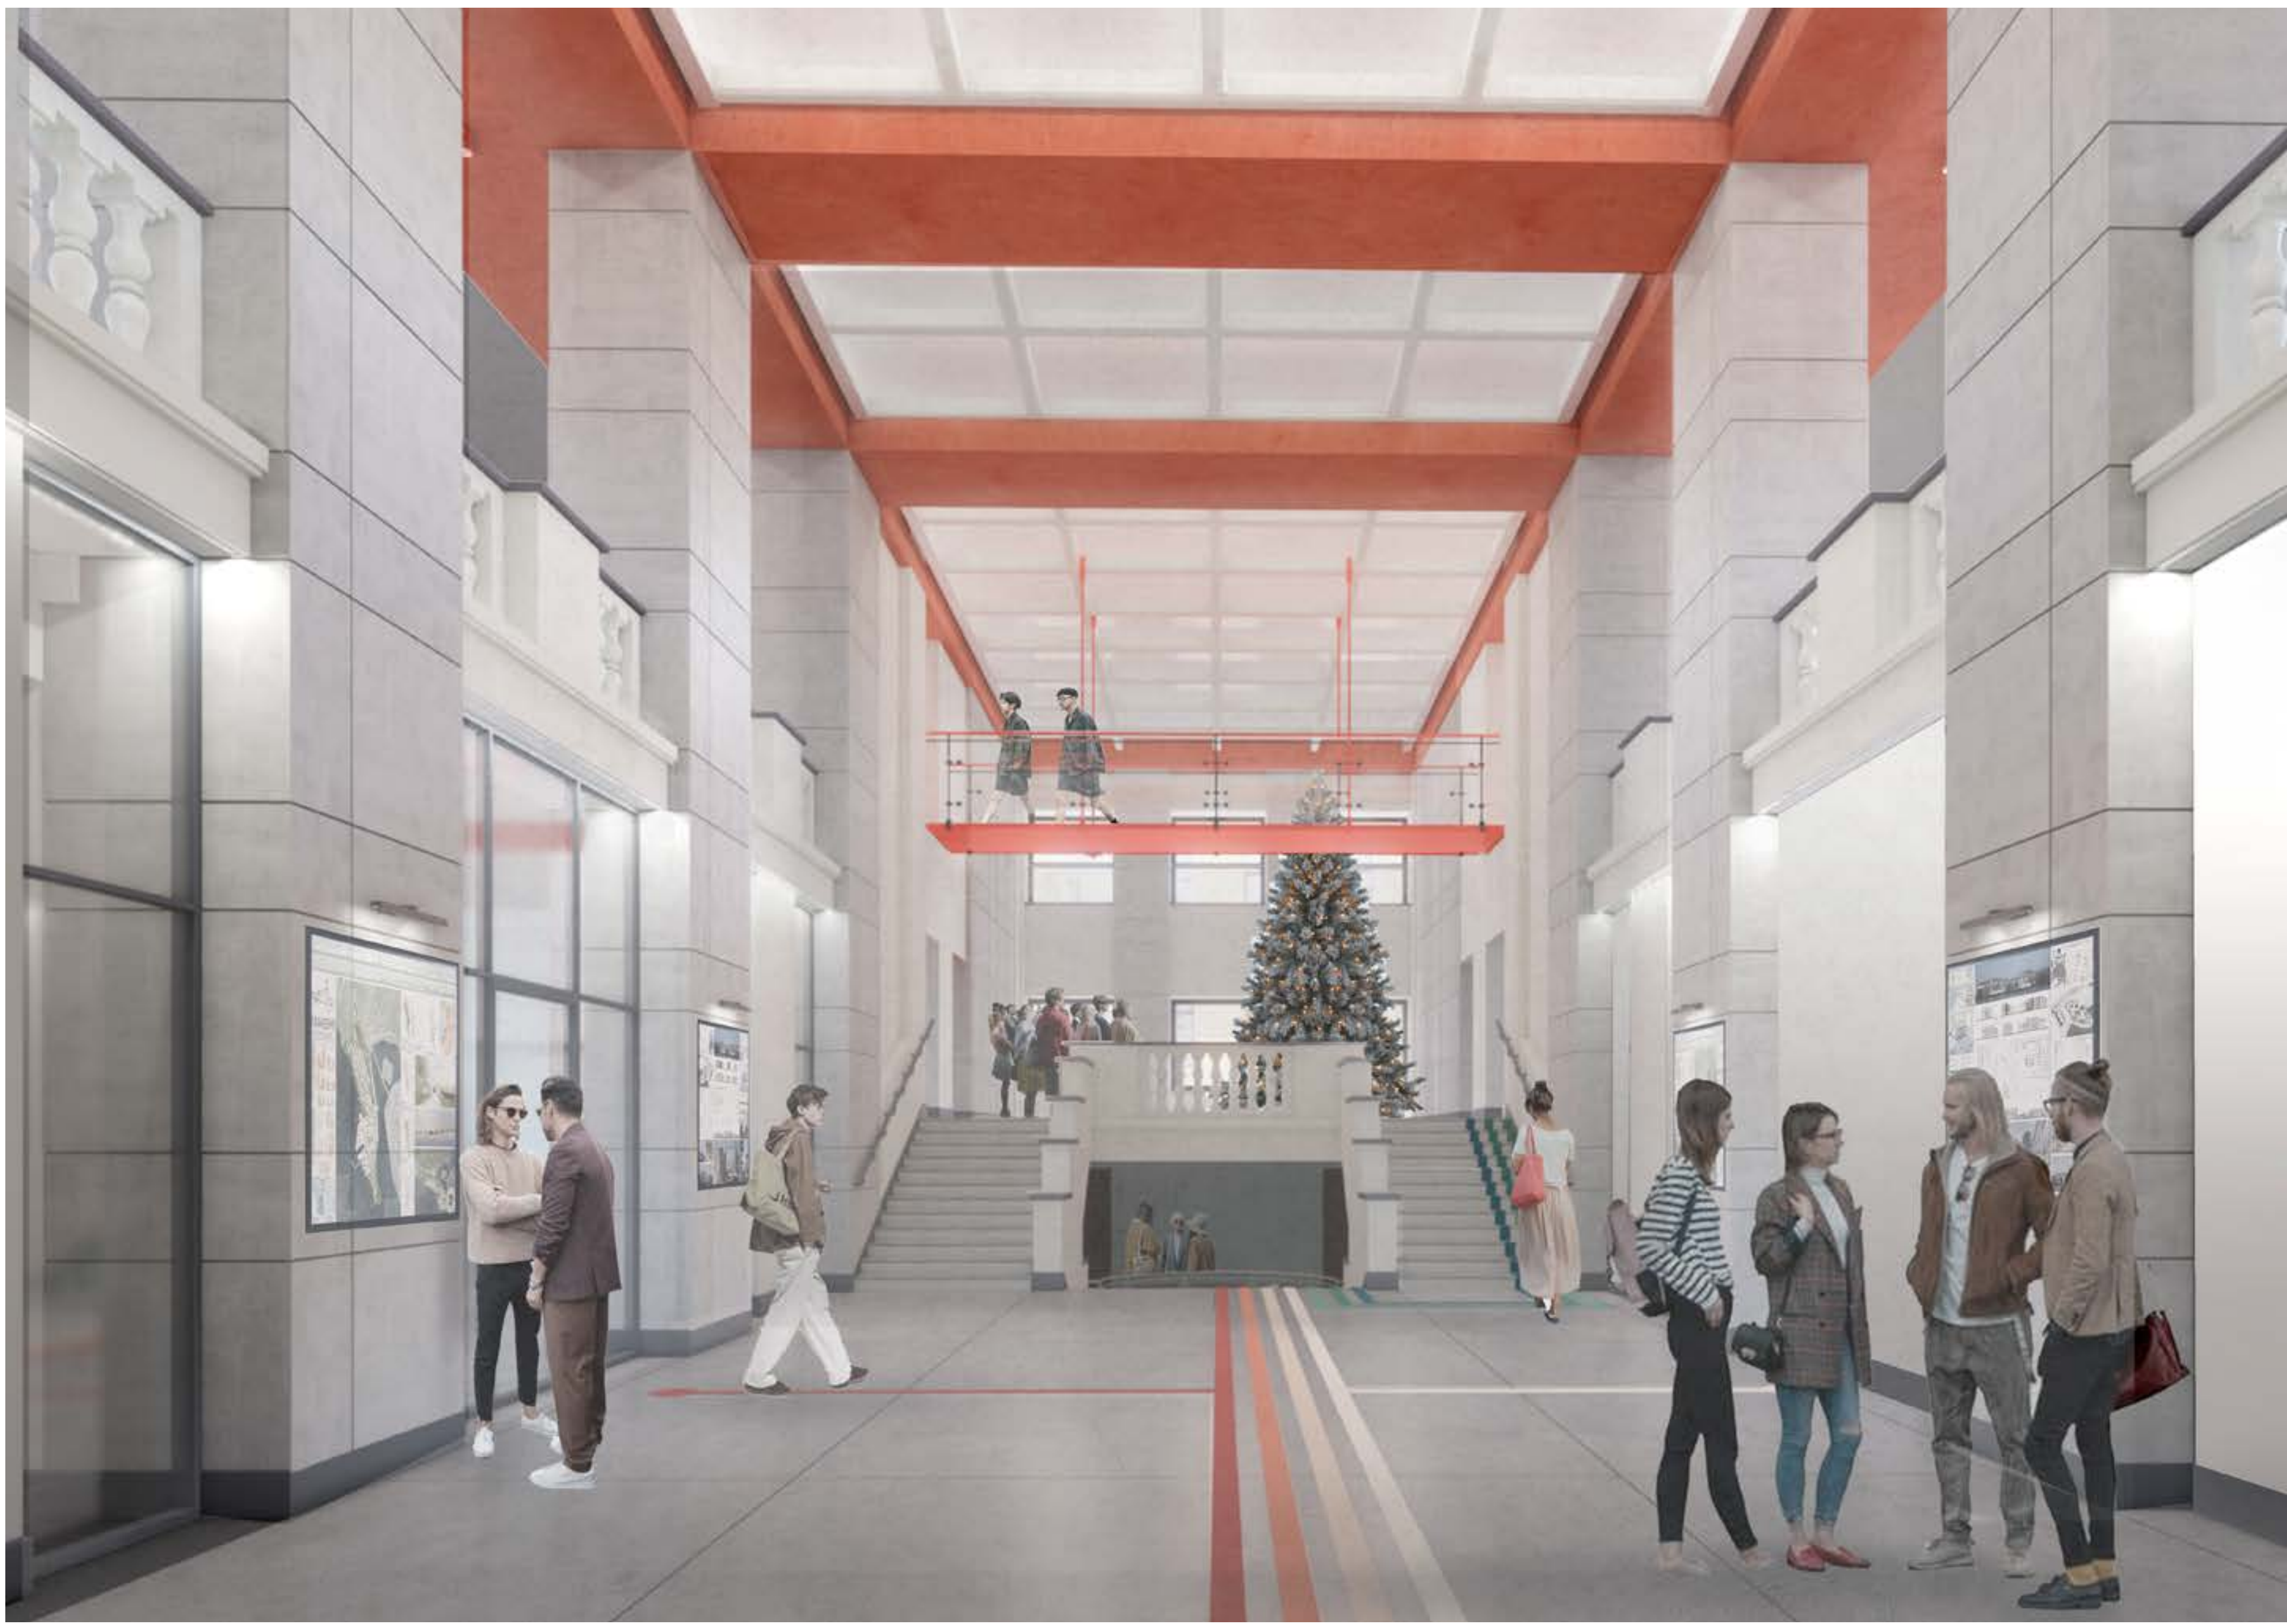


Мельтенисова Д.А  
Емельянова Ю.В

# **ПРОБЛЕМЫ**

- Плохо организованная входная зона**
- Неудобные турникеты**
- Большие неэксплуатируемые пространства**
- Устаревший интерьер**
- Отсутствие понятной навигации**

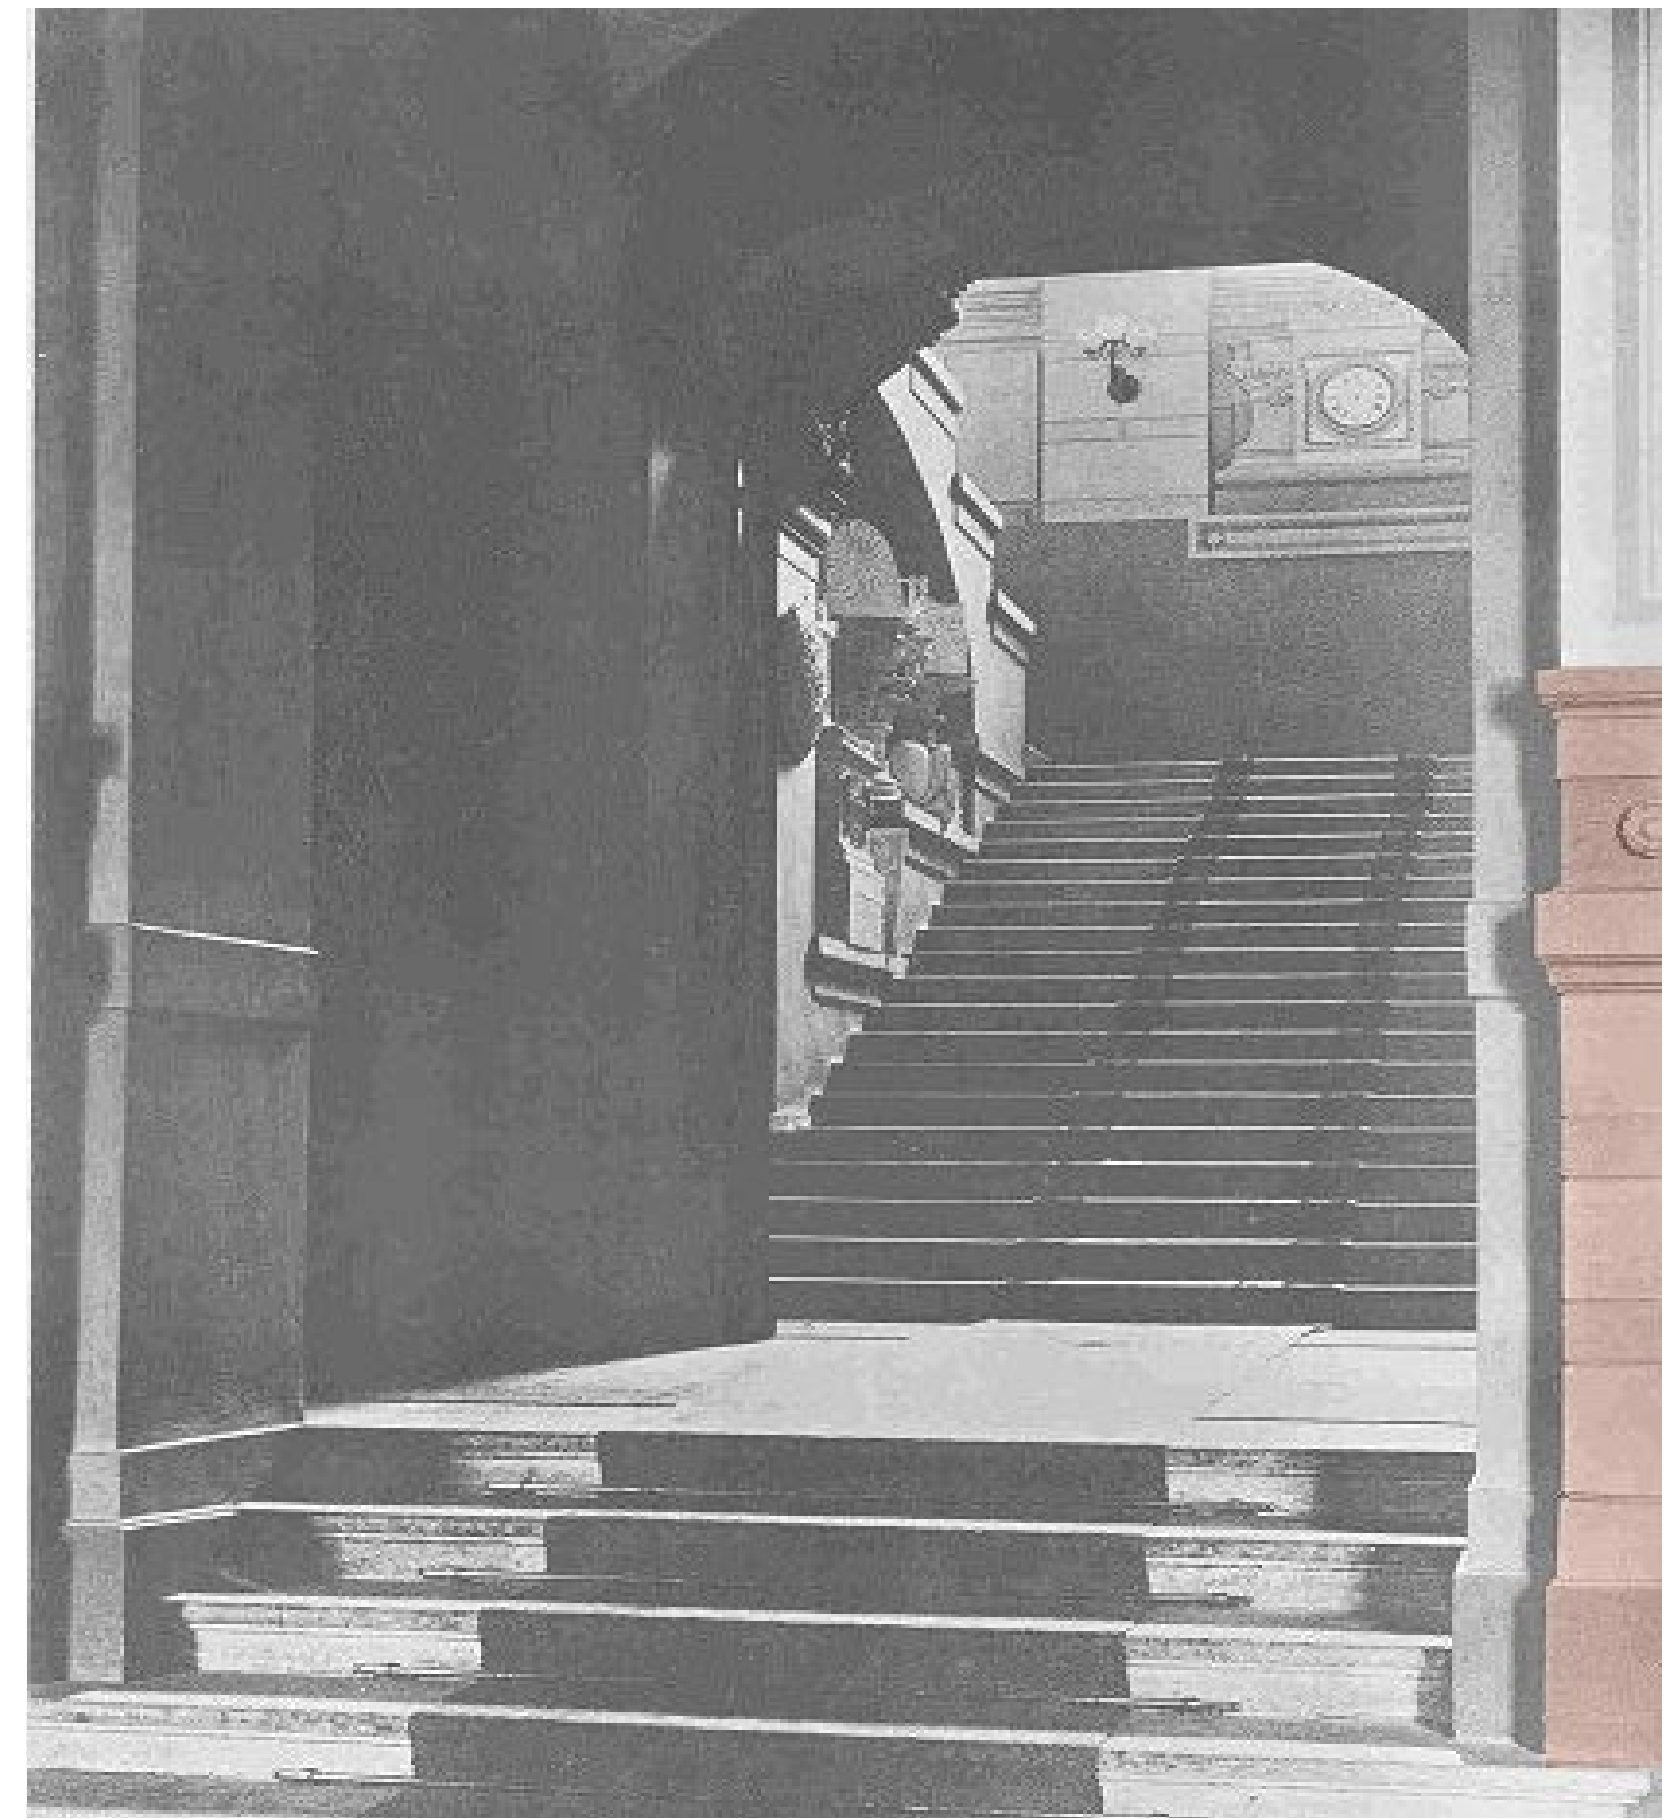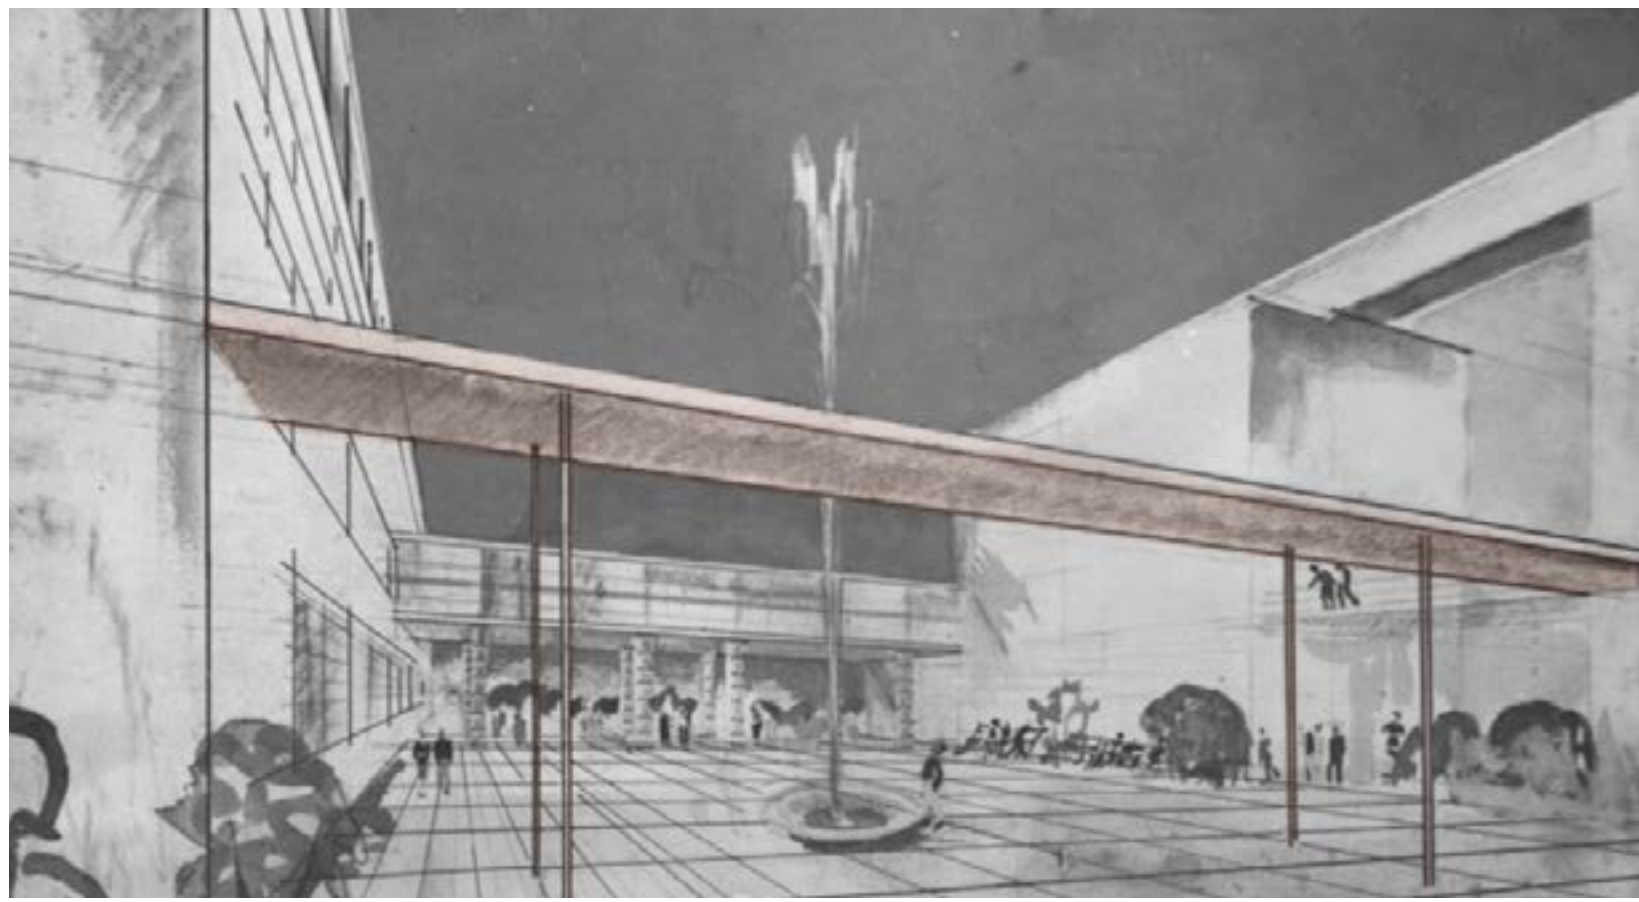

# Г А С У SPACE

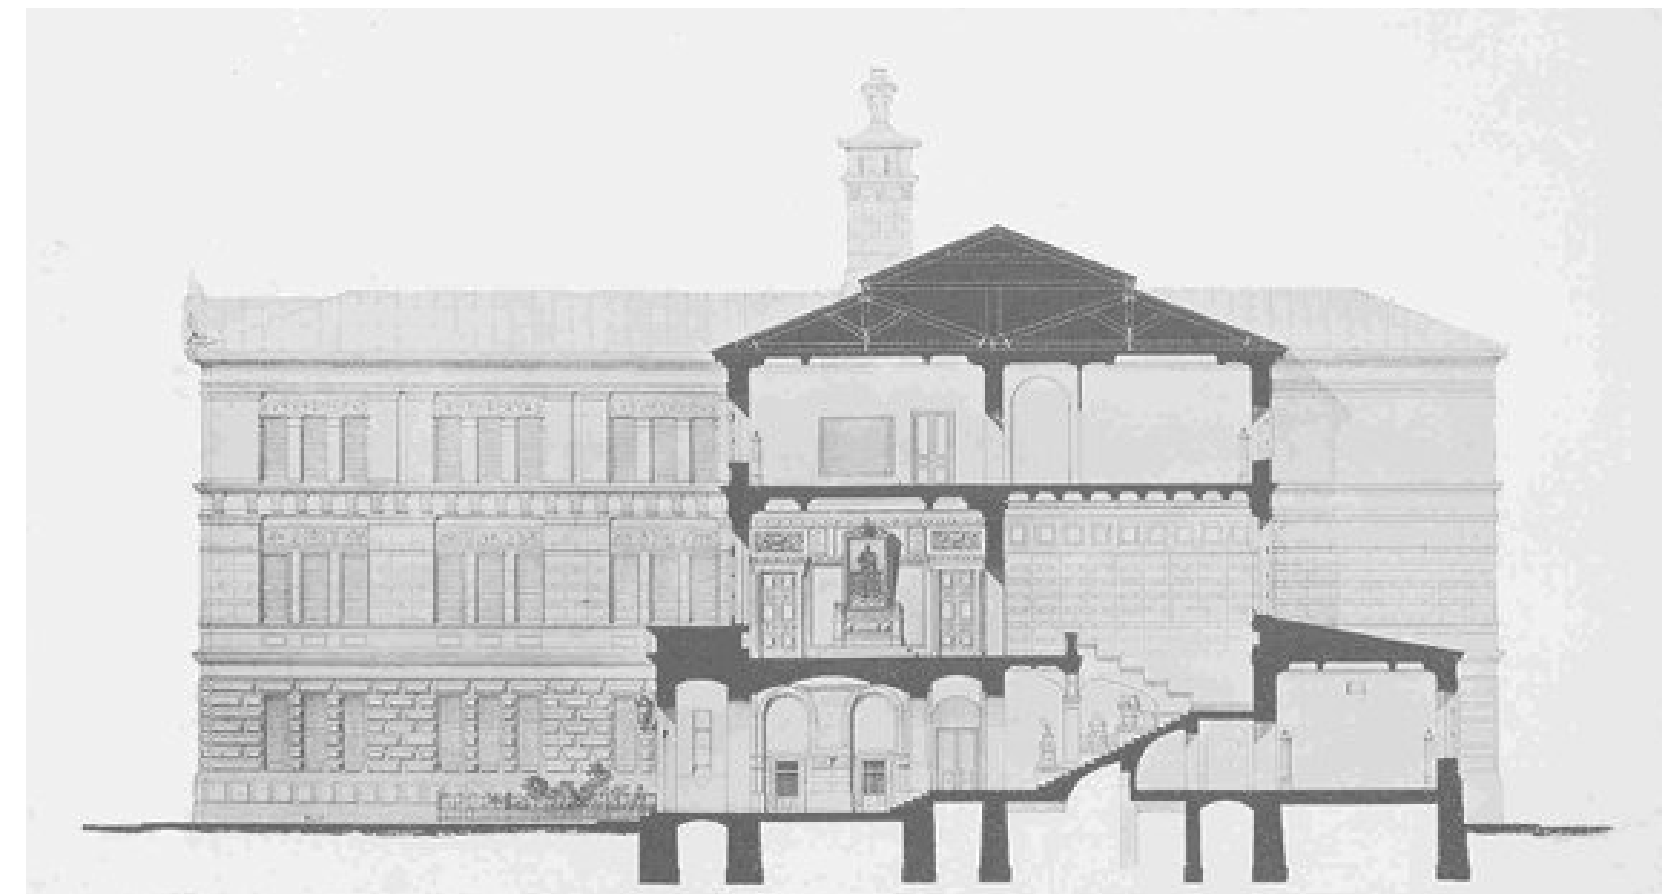

# РЕСТАВРАЦИЯ

ГЛАВНОГО КОРПУСА ДО ПРИСТРОЙКИ



РАЗРЕЗ ГЛАВНОГО КОРПУСА ПОСЛЕ ПРИСТРОЙКИ




# РЕСТАВРАЦИЯ




# ИДЕНТИЧНОСТЬ


**балюстрада**

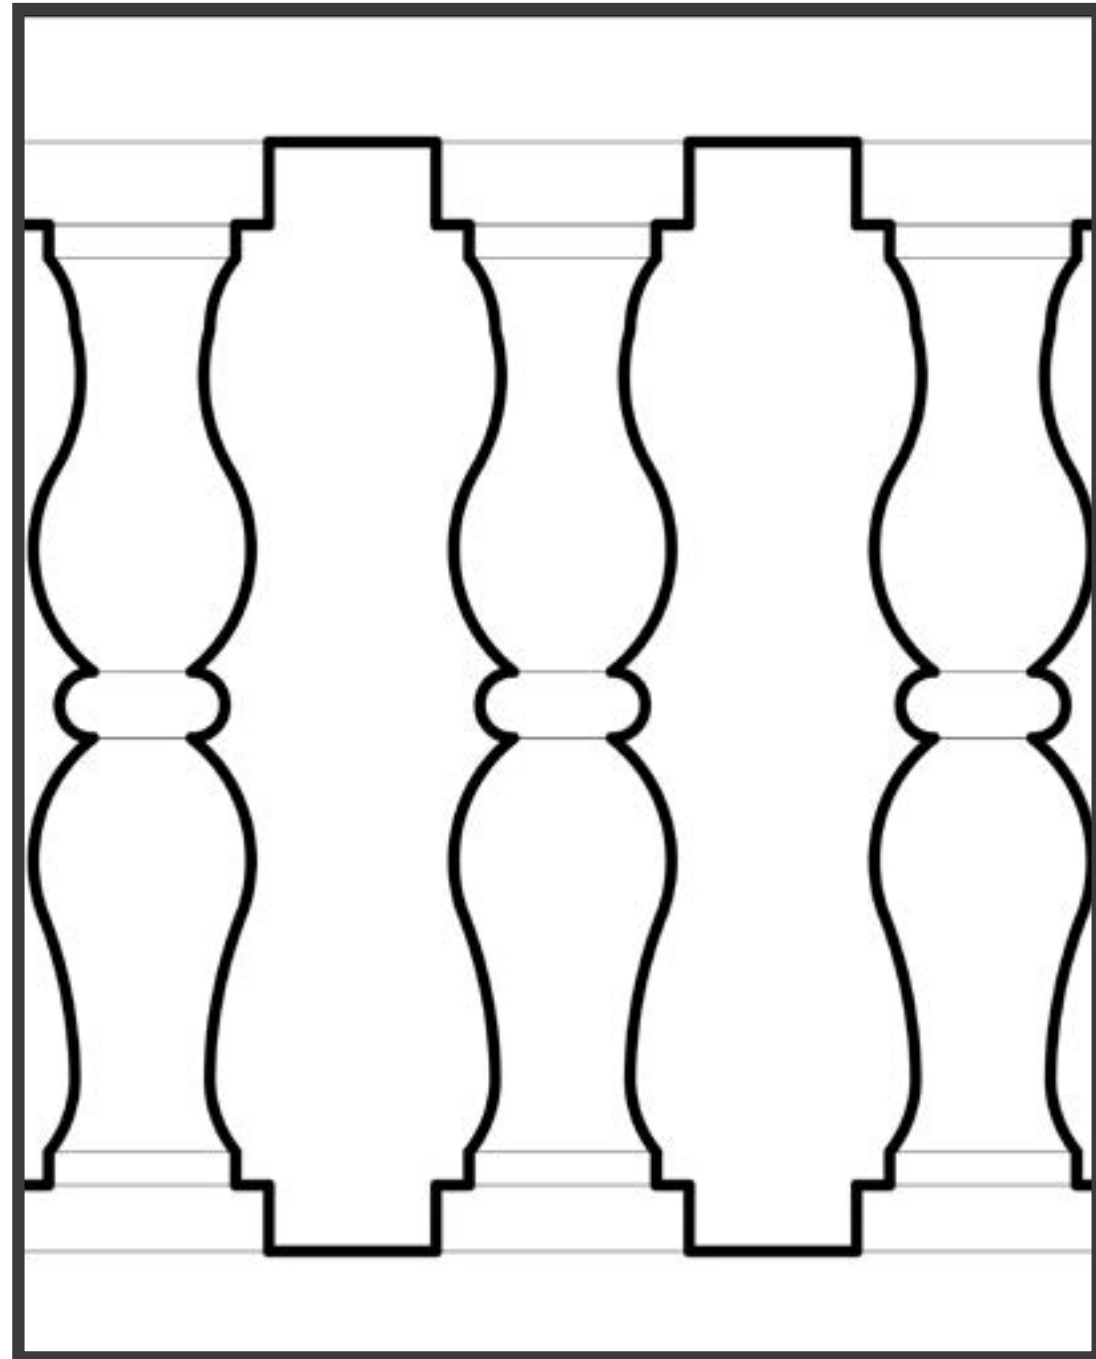


**цвет**

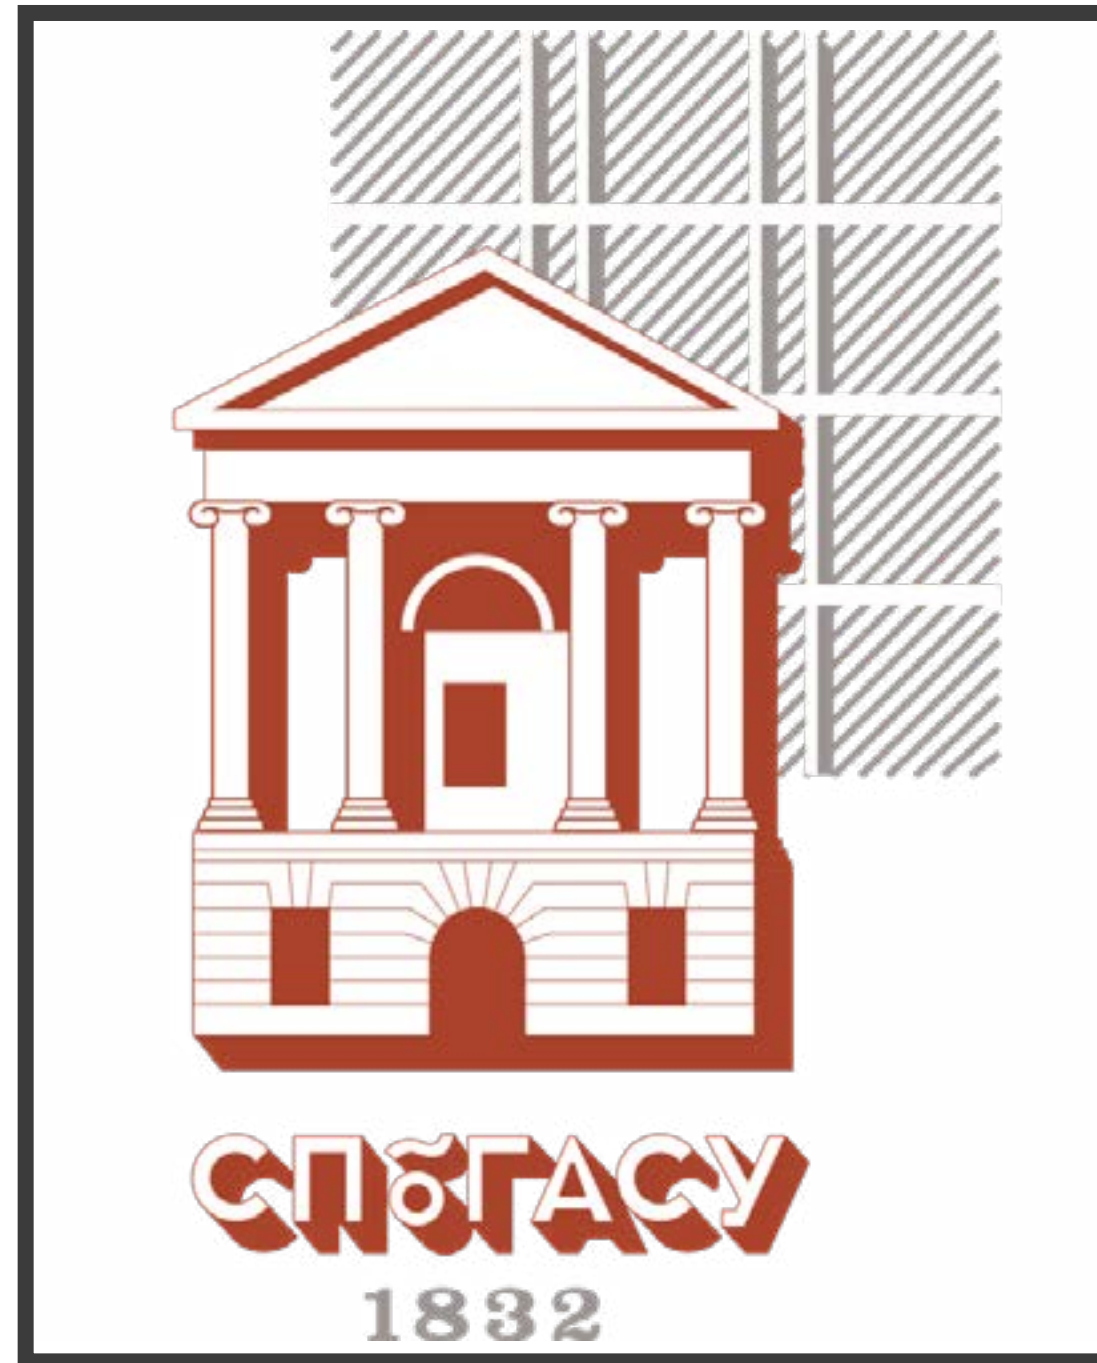


**модуль**

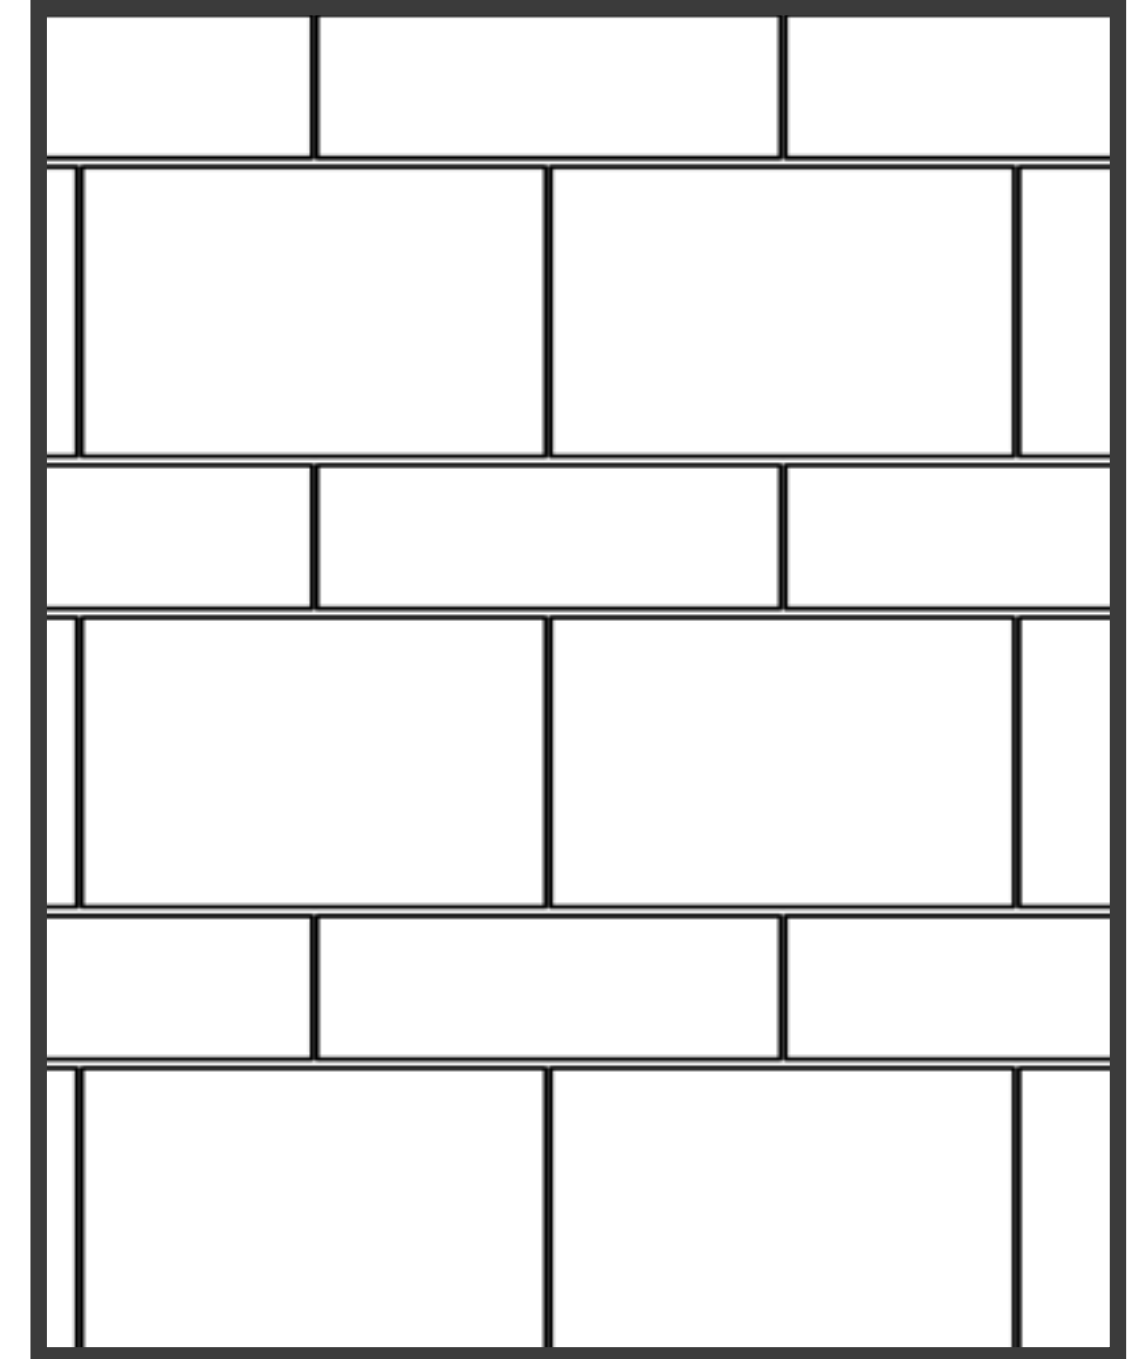

# БАЛЮСТРАДЫ

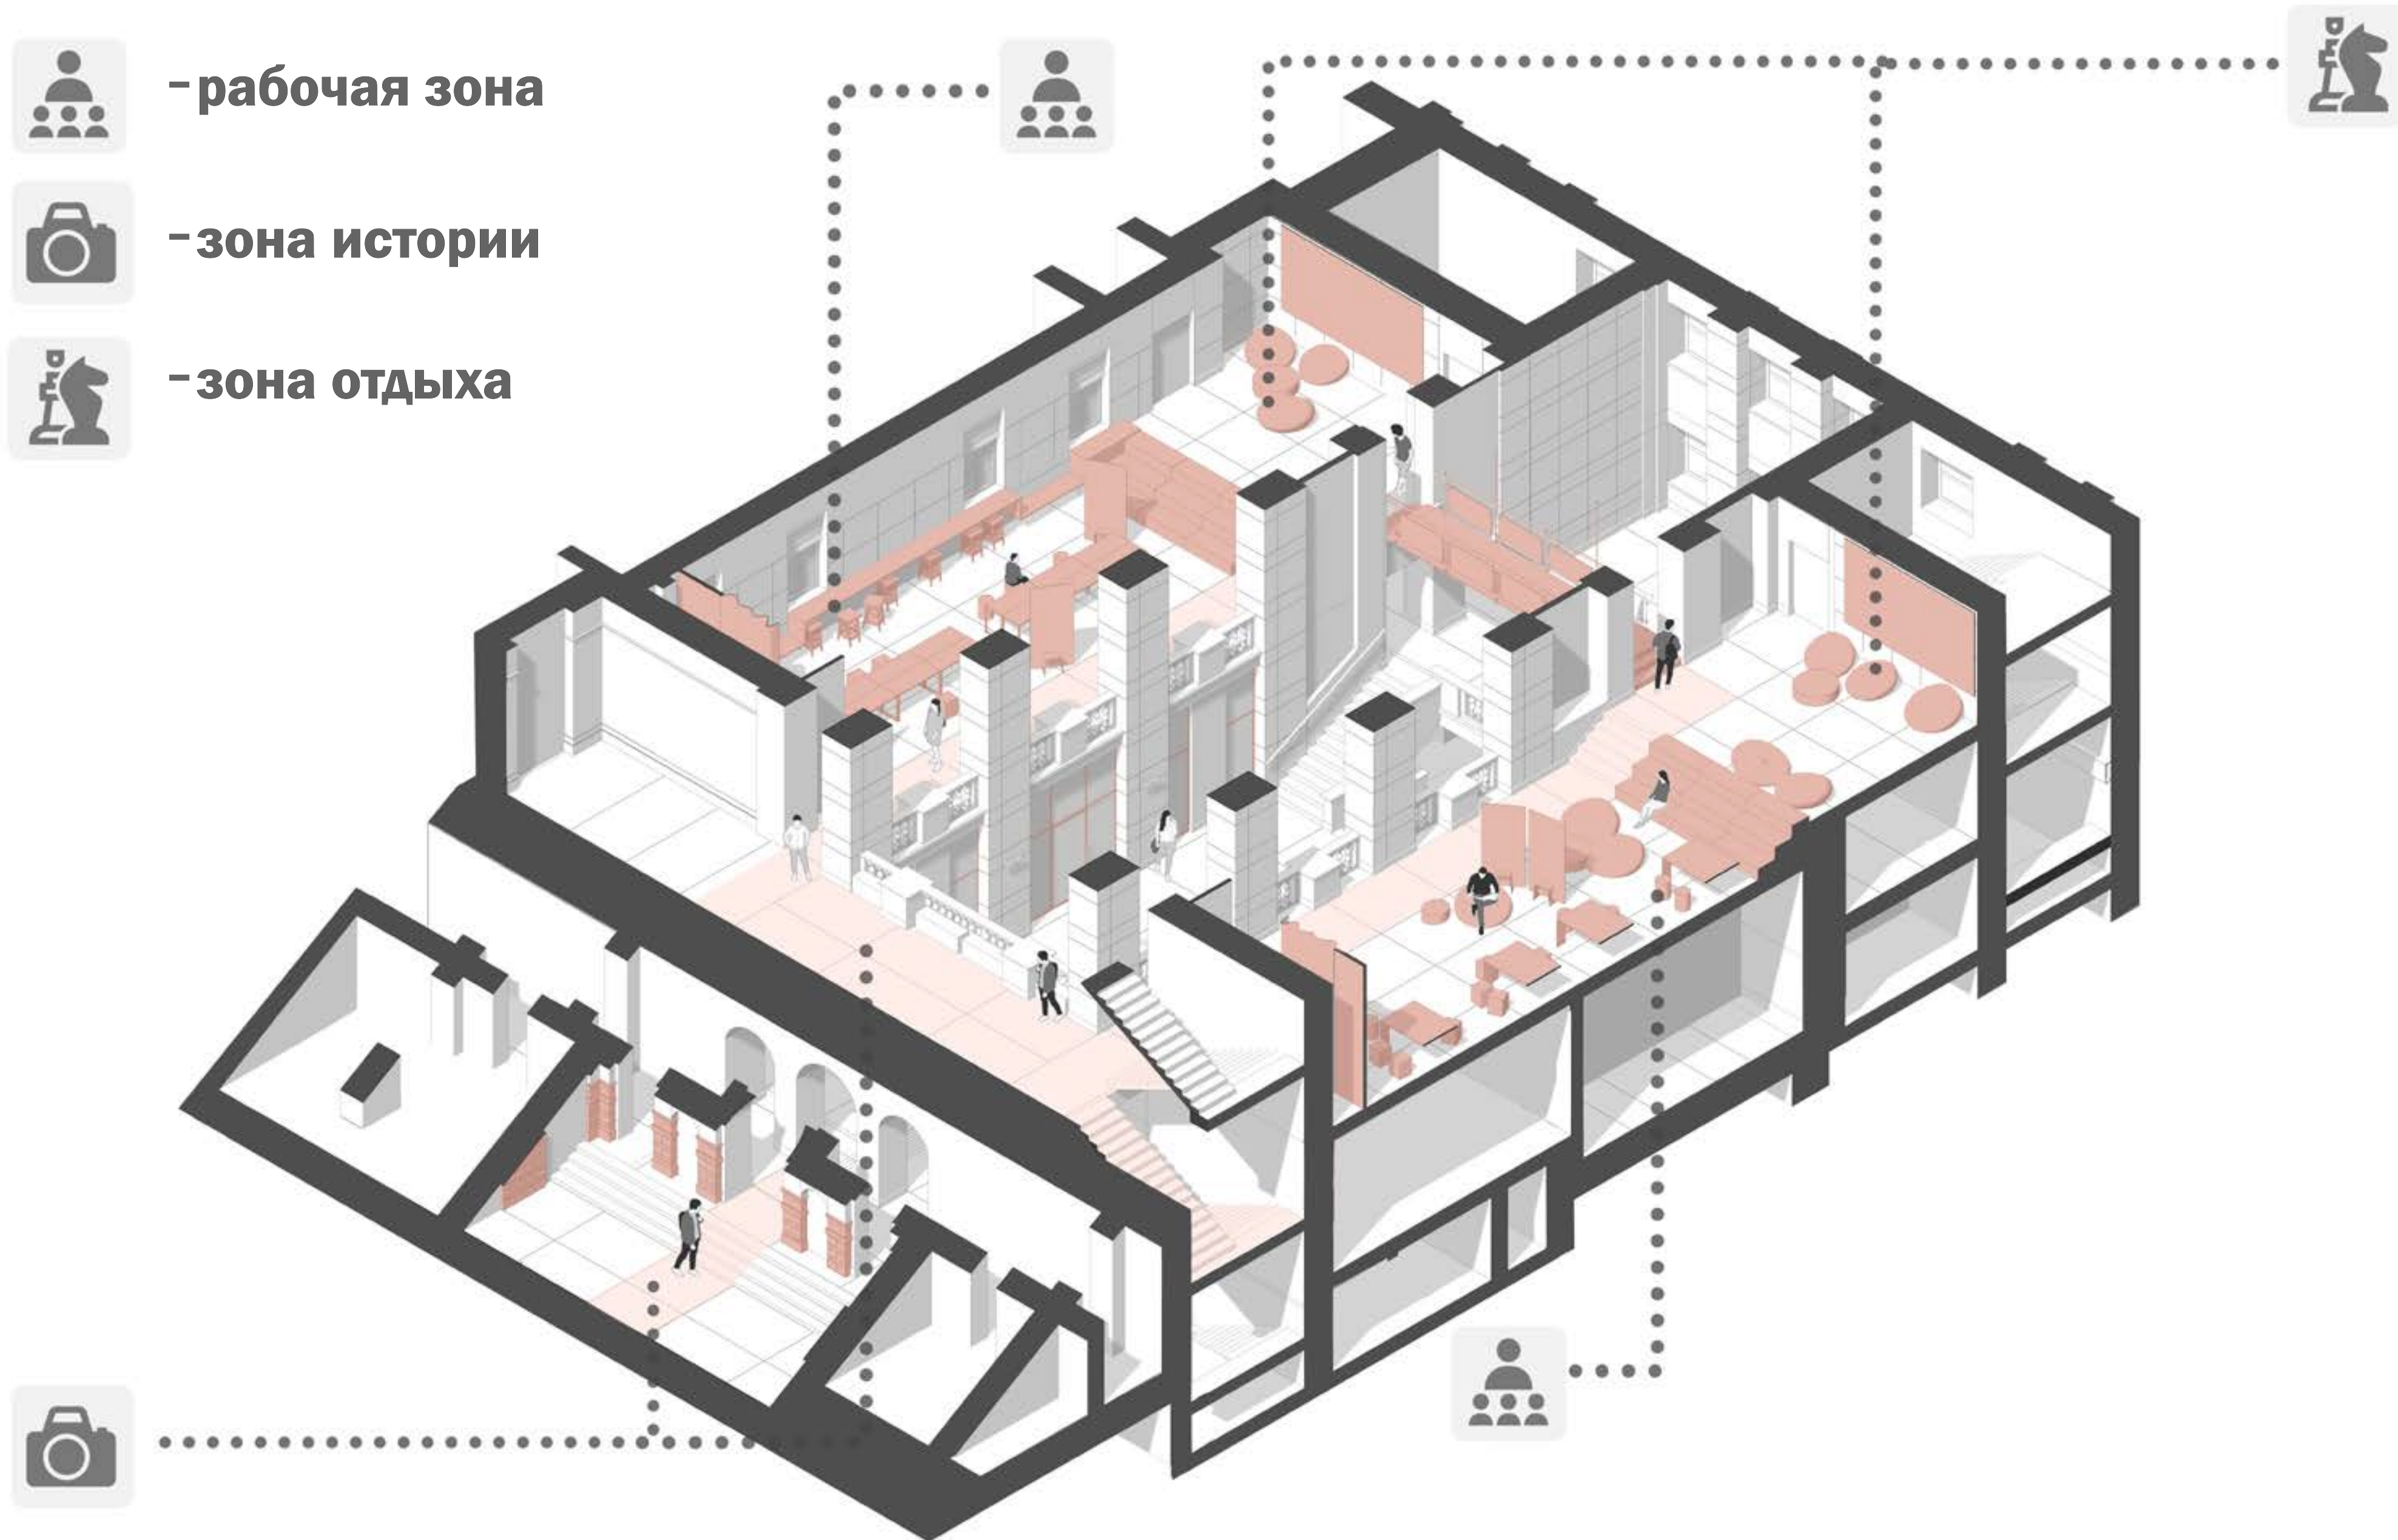

# БАЛЮСТРАДЫ

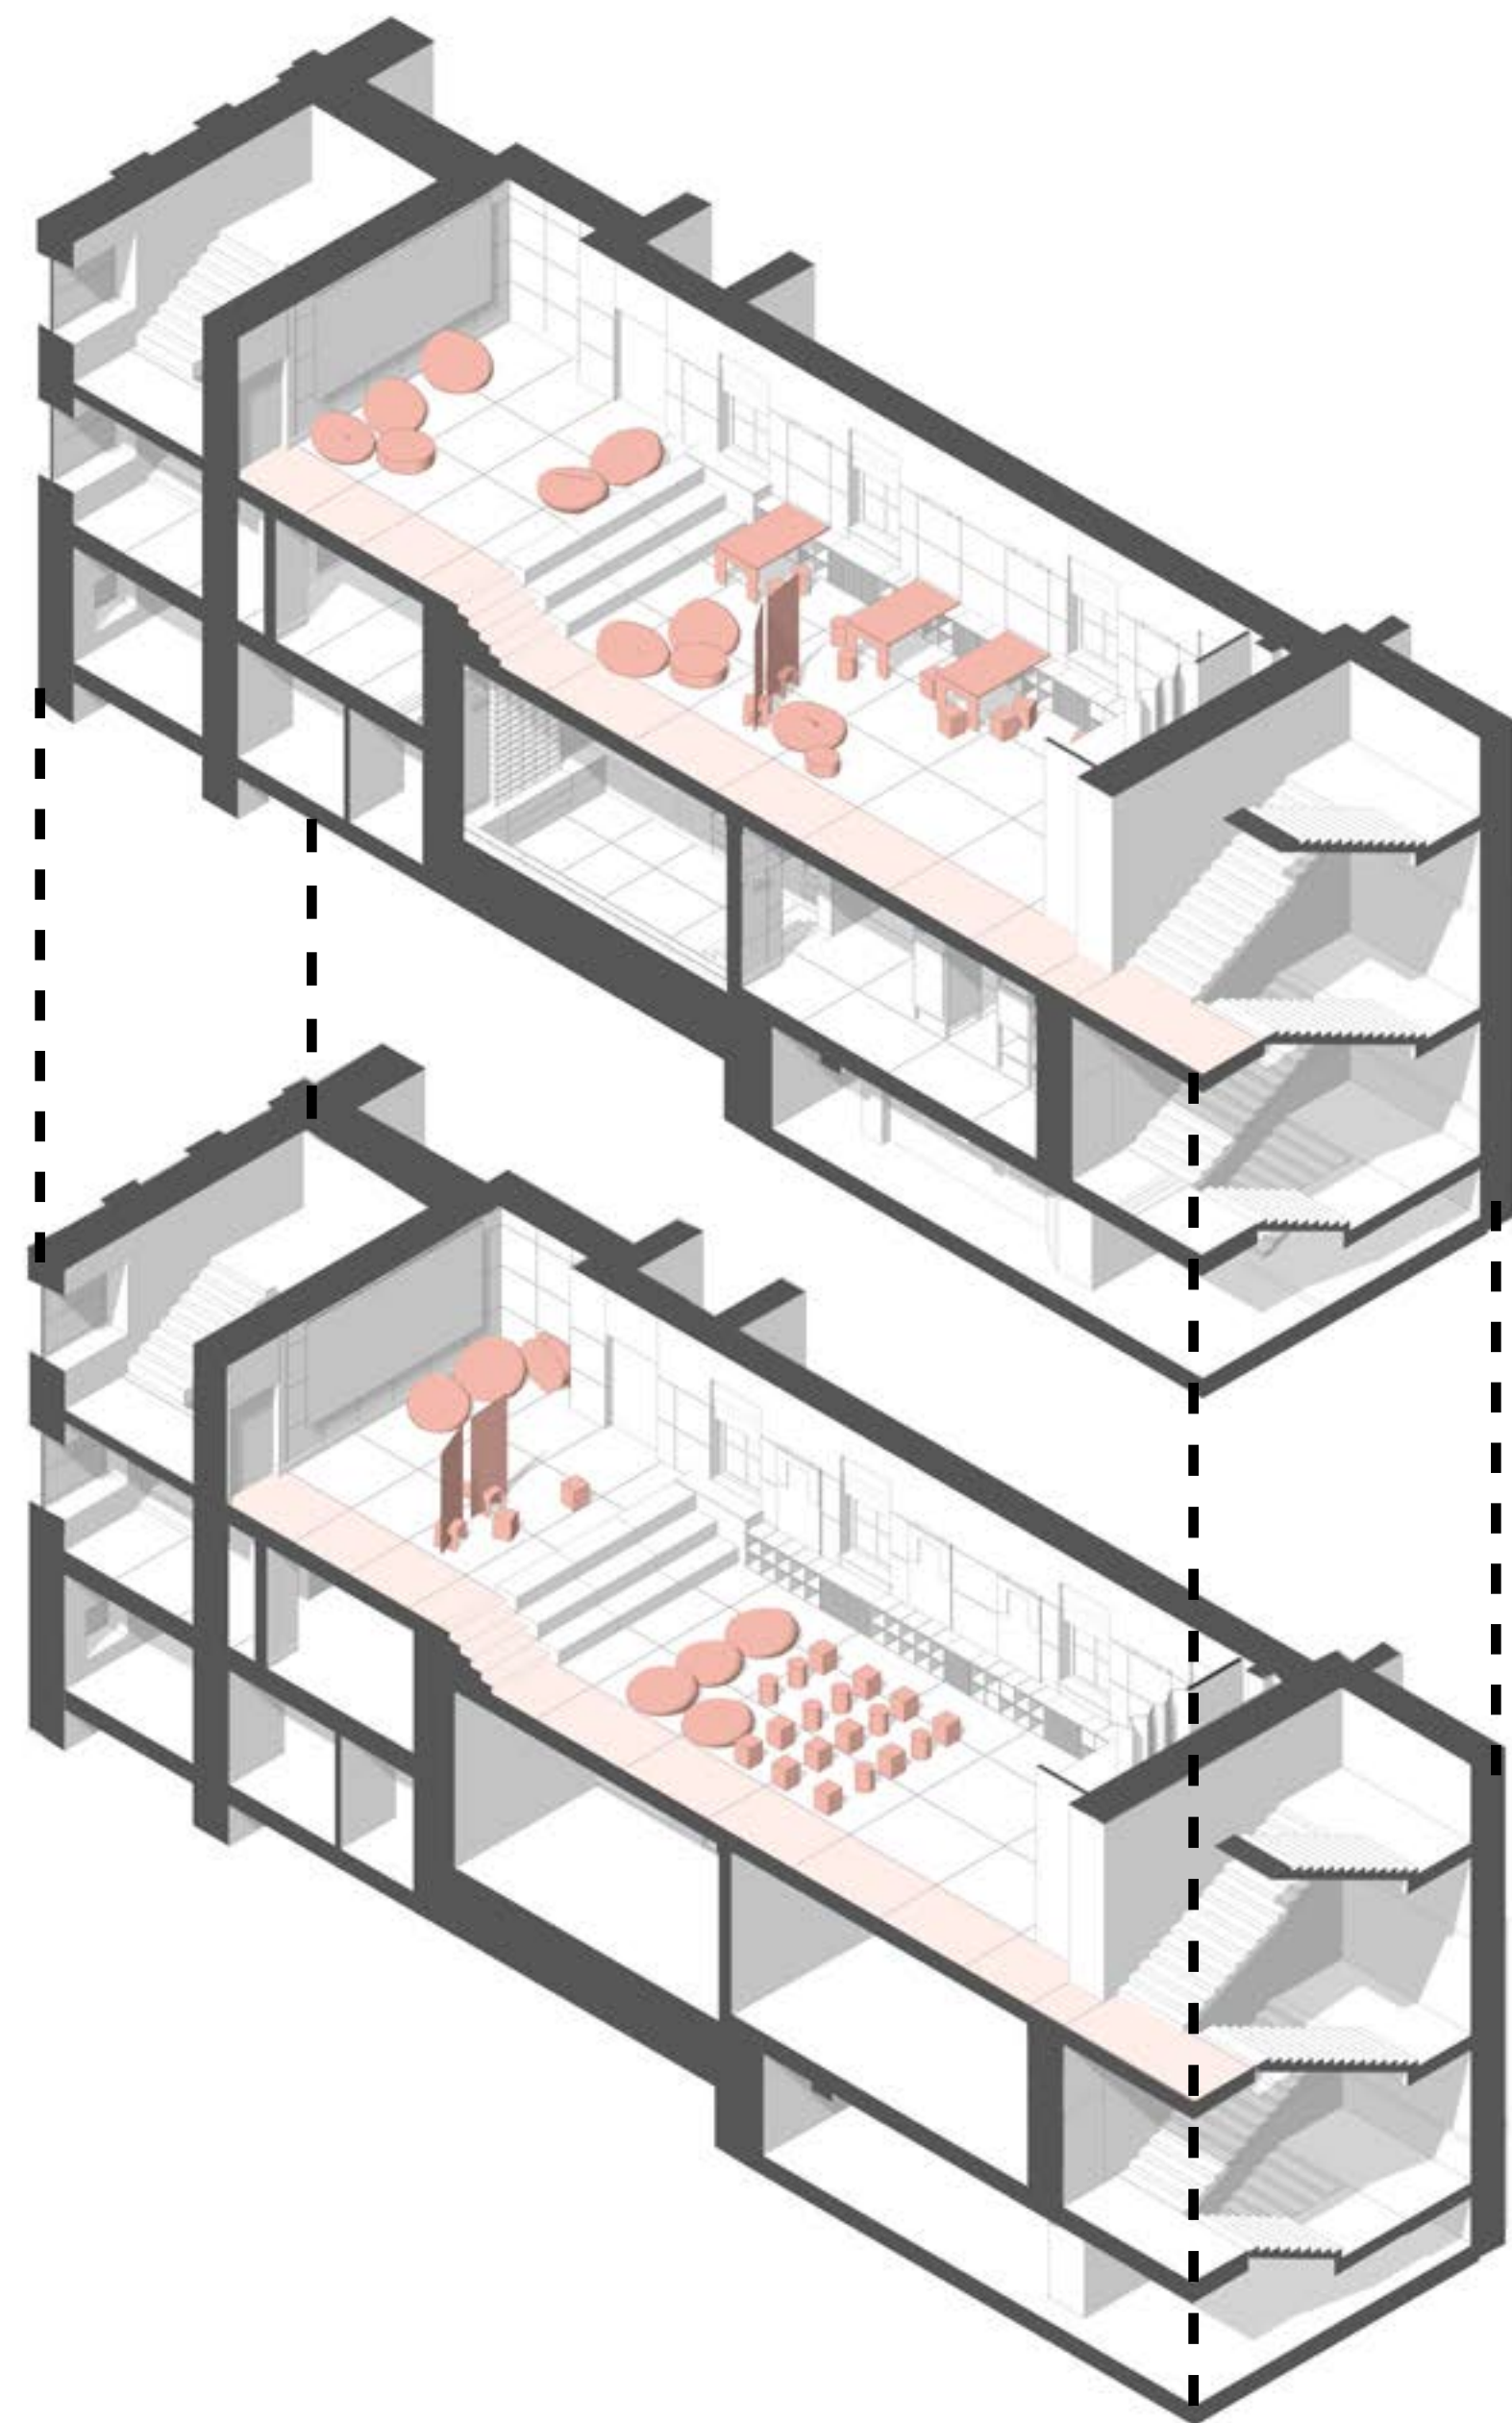



# НАВИГАЦИЯ И ТЕХНОЛОГИИ



администрация



кафедра  
рисунка



архитектурный  
корпус



общий отдел




актовый  
зал



с/у




«НИКОЛАЕВСКИЙ»  
зал

 

интерактив-  
ные экраны

ПЛАН 1 ЭТАЖА М1:200

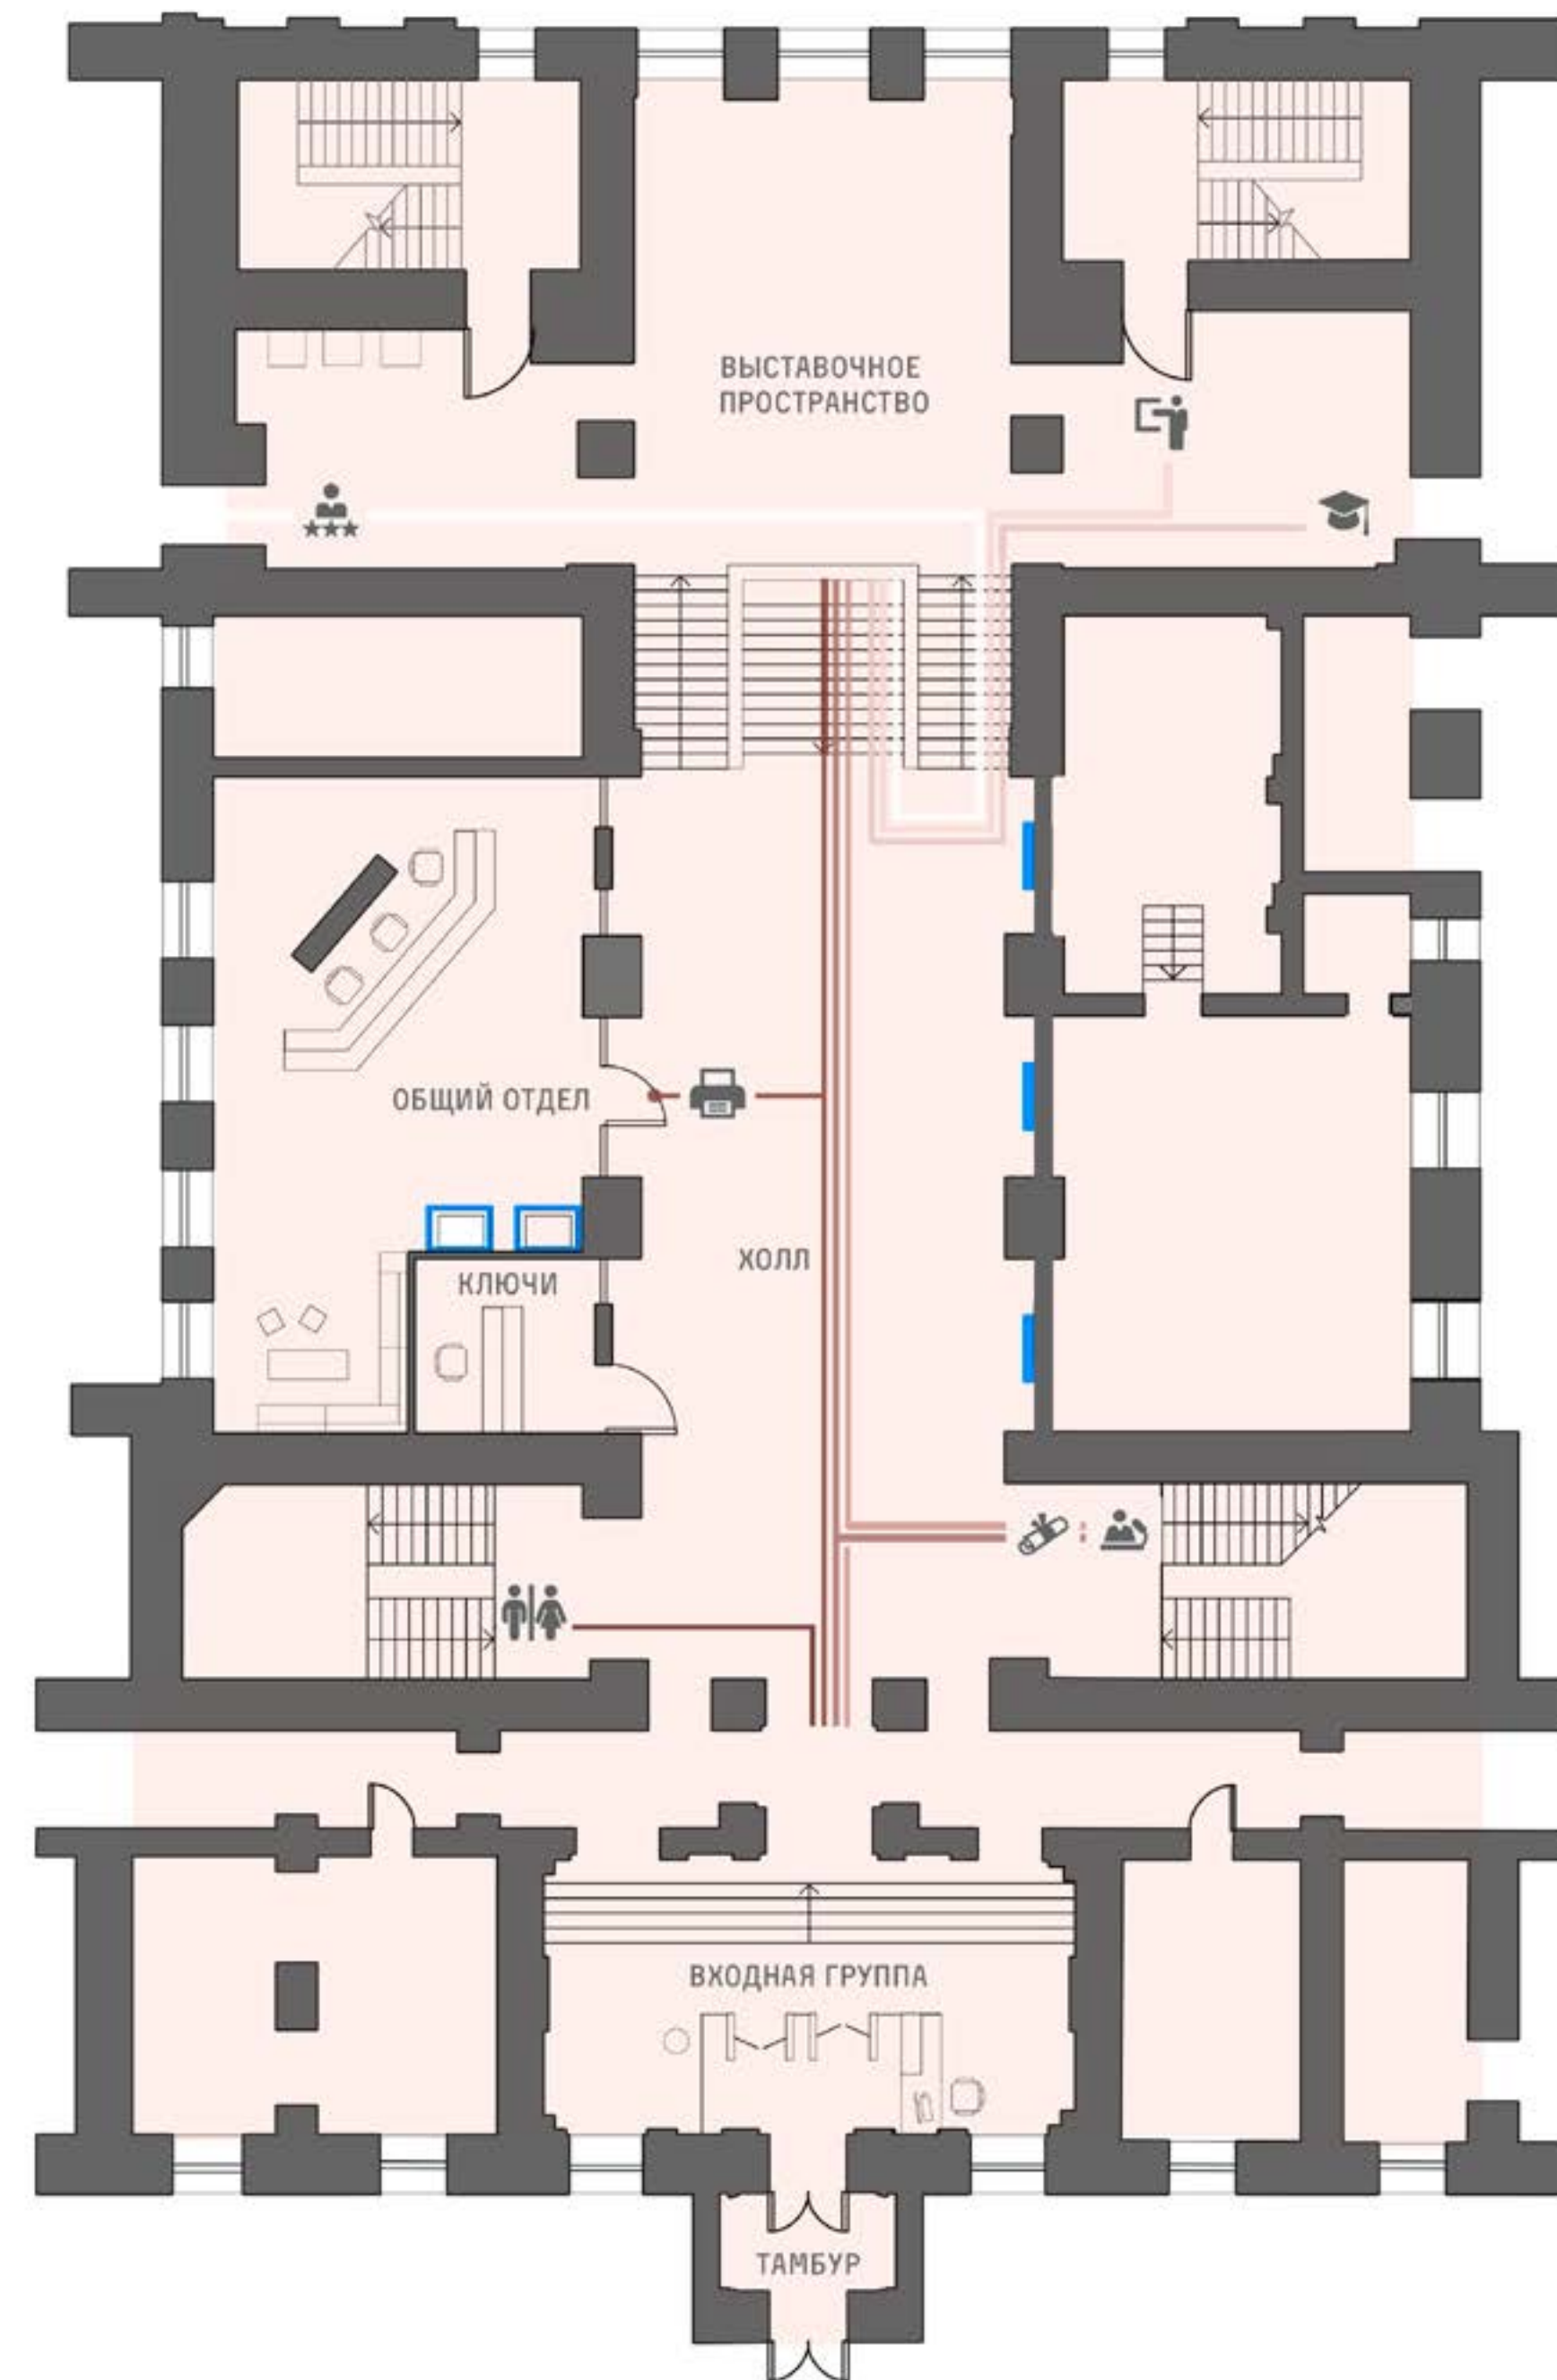

# ГАСУ SPACE



Мельтенисова Д.А  
Емельянова Ю.В