

РАЗРЕЗ 1 М 1:100 РАЗРЕЗ 3 М 1:100


ИНТЕРЬЕР НАЦЕЛЕН НА ТО, ЧТОБЫ ПОДЧЕKNУТЬ ГЕОМЕТРИЮ ПРОСТРАНСТВА, СОХРАНИТЬ ВСЕ ЕГО ПРЕИМУЩЕСТВА И, НЕ РАЗРУШАЯ ИЗНАЧАЛЬНУЮ КОНЦЕПЦИЮ, ДОБАВИТЬ СОВРЕМЕННЫЕ ТЕХНОЛОГИИ И РЕШЕНИЯ. ИСПОЛЪЗУЕМЫЕ МАТЕРИАЛЫ И ОТДЕЛКА: ДЕРЕВО С ПРОПИТКОЙ, СЕРЫЯ, БЕЛАЯ, ВЕНЕЦИАНСКАЯ ШТУКАТУРКА. ИНТЕРЬЕР ВЕСТИБУЛЯ РЕШЕН В СПОКОЙНЫХ ОТТЕНКАХ. ИНТЕРЬЕР БАЛЮСТРАДЫ - ЯРКИЙ, КРЕАТИВНЫЙ, С АКЦЕНТОМ НА КРАСНЫЙ ЦВЕТ.



ФРАГМЕНТ РАЗРЕЗА М 1:100



РАЗРЕЗ 3 М 1:100

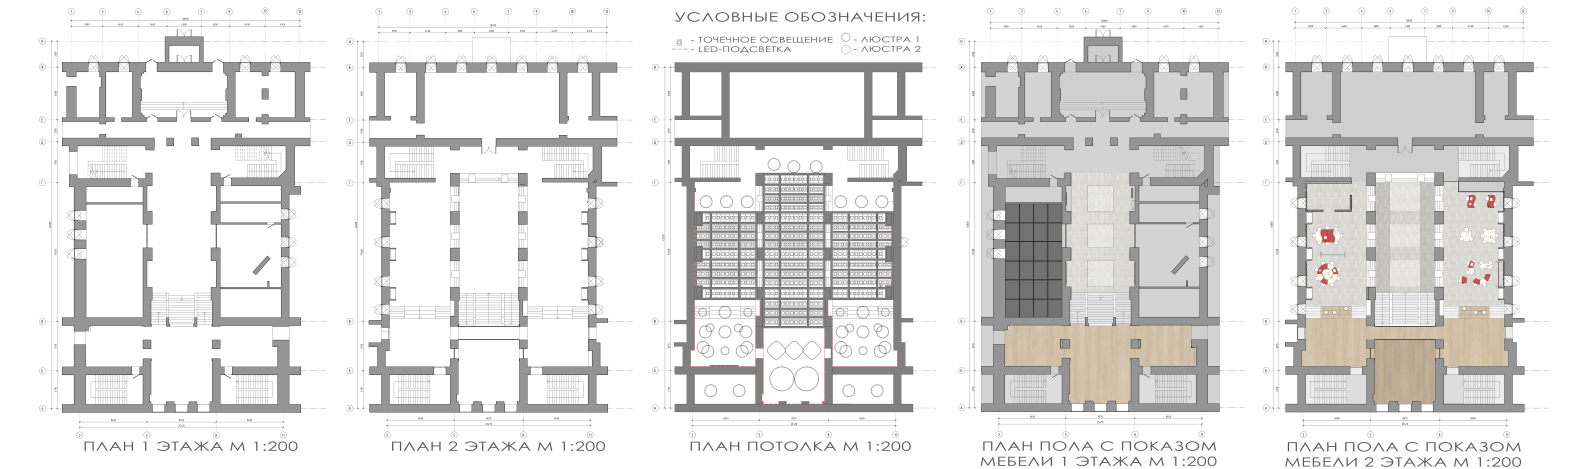

УСЛОВНЫЕ ОБОЗНАЧЕНИЯ:

■ - ТОЧНОЕ ОСВЕЩЕНИЕ  
 ○ - ЛЮСТРА 1  
 ○ - ЛЮСТРА 2

## ДИЗАЙН ИНТЕРЬЕРА «ГАСУСПАСЕ»

